

MAPA DO CELÓW PROJEKTOWYCH

skala 1:500

Jednostka ewidencyjna: 060105_2 Janów Podlaski
Obręb: 0009_Janów Podlaski-Wygoda
Wykonawca prac geodezyjnych: Zbigniew Pajdosz
GKN.6640.3157.2021

Kierownik prac: Zbigniew Pajdosz pozw. GUGIK Nr 3898

Układ współrzędnych 2000/8 Układ wysokości PLEVRF2007-NH

Mapa aktualna na dzień 07.10.2021 r.


w obszarze oznaczonym przerywaną linią zieloną

Biała Podlaska 07.10.2021

Opracował: geodeta uprawniony Zbigniew Pajdosz

GEODETA UPRAWNIONY
Zbigniew Pajdosz
Pozw. G.U.G.I.K. Nr 3898

Powiadczam, że niniejszy dokument został opracowany w wyniku prac geodezyjnych i kartograficznych, których rezultaty zawiera operat techniczny pozywnie ekspzyfikowany. Jednocześnie informuję, że jestem świadomy odow ledności kamel za złożenie fałszywego oświadczania.	GKN 6640.3157.2021
Identyfikator zgłoszenia prac geodezyjnych	STAROSTA BIALSKI
Organ służby geodezyjnej, który otrzymał zgłoszenie	USŁUGI GEODEZYJNE Zbigniew Pajdosz
Wykonawca prac geodezyjnych	Protokół weryfikacji: P.0601.2021.3043
Nr oraz data sporządzenia dokumentu zawierającego wynik pozywnej weryfikacji	Zbigniew Pajdosz
Imię i nazwisko oraz nr uprawnień kierownika prac	Pozw. G. Geodety Kraju Nr 3898

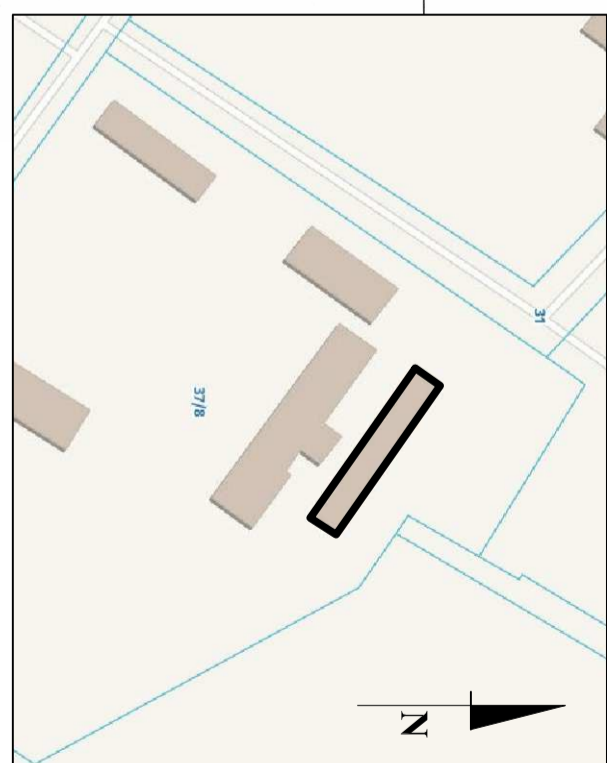

ORIENTACJA

LEGENDA

- A-B...-A GRANICE OPRACOWANIA
- ① PROJEKTOWANY BUDYNEK INWENTARSKI
- OBORA
- ▭ ISTNIEJĄCE BUDYNKI
- ▭ ISTNIEJĄCE BUDYNKI GOSPODARCZE
- ▲ WEJŚCIA DO BUDYNKU
- ZIELEŃ
- ✗ ROZBIÓRKI
- PRZYŁĄCZE WODOCIĄGOWE
- PRZYŁĄCZE ELEKTRYCZNE

Lp	BILANS TERENU	m ²	%
1.	Powierzchnia całkowita działki 37/8:	31121	-
2.	Powierzchnia opracowania:	5843,22	100,00
3.	Powierzchnia projektowanego budynku inwentarskiego – obora:	808,44	13,84
4.	Powierzchnia istniejących budynków	897,55	15,36
5.	Powierzchnia istniejących dojeżdż. i dojazdów:	3020,20	51,69
6.	Powierzchnia zieleni:	1117,03	19,12


STWIERDZAM ZGODNOŚĆ MAPY DO CELÓW PROJEKTOWYCH
Z ORYGINALNĄ MAPĄ DO CELÓW PROJEKTOWYCH W SKALI
1:500 OPRACOWANĄ PRZEZ GEODETĘ.

ZAGOSPODAROWANIE
TERNU

Skala 1:500

Część działki nr ewid. 37/8 w
Janowie Podlaskim

Investor : Stadnina Koni
Janów Podlaski Sp. Z O.O.
Wygoda 3
21-505 Janów Podlaski

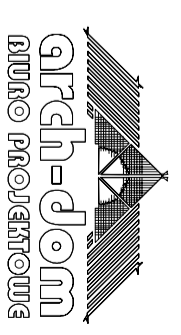

Plac Szkolny Dwór 28
21-500 Biała Podlaska
tel. 83 342 00 36

Rysunek	ZAGOSPODAROWANIE TERENU		
Obiekt	Budynek inwentarski – obora		
Lokalizacja	Działka nr ewid. 37/8, Wygoda 3 w Janowie Podlaskim		
Specjalność	Imię i nazwisko	Uprawnienia	Podpis
Projektant	mgr inż. Ryszard Suchora	504/BP/90 spec. architektonczna	
Sprawdzający	mgr inż. arch. Henryk Dolegowski	124/BP/82 spec. konstr.-bud	
Projektant	mgr inż. Paweł Suchora	259/BP/85 spec. architektonczna	
Projektant	mgr inż. Józef Szabłowski	MAZ/0098/PWBS/16 spec. instal.	
Asystent Projektanta	mgr inż. Adrian Lubiak	324/BP/86 spec. instal.	
Bronza	Data	Skala	Nr Rys. Str.
ARCHITECTURA	XII.2021r.	1:500	1