


woj. lubelskie
pow. białski
gm. JANÓW
obręb: Stawki
SKALA 1:500

| | |
|---|------------------|
| Nazwa organu prowadzącego państwowy zasób geodezyjny i kartograficzny | Starosta Białski |
| Identyfikator ewidencyjny materiału zasobu | PL 2261K 1604 |
| Nazwa materiału zasobu | M 2990DM001 |
| Data wykonania kopii materiału zasobu | 2021-10-05 |
| Imię, nazwisko i podpis osoby reprezentującej organ | |

Z up. STAROSTY
Małgorzata Osipowiczka
Dyrektor Wydziału
Geodezji, Katastru i Mierniczości

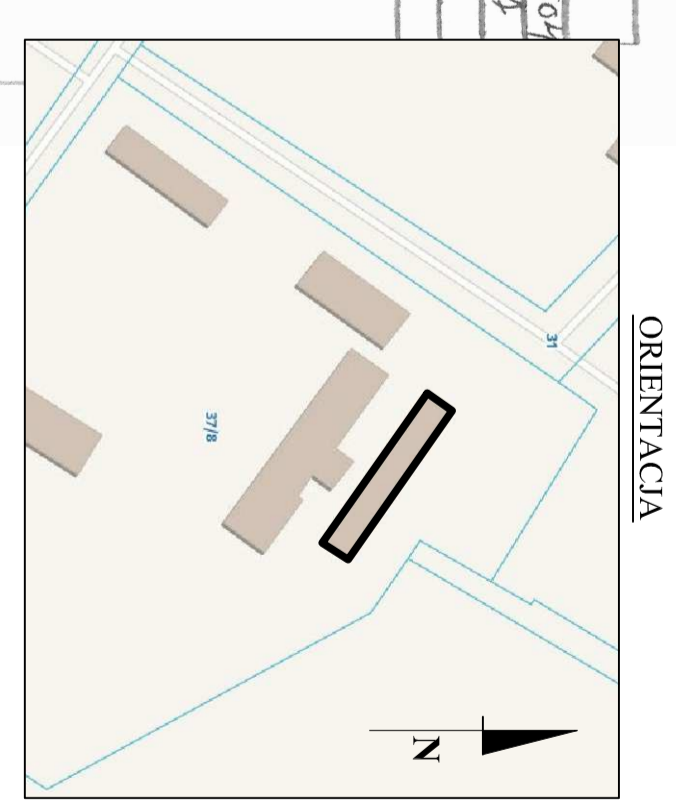

**ZGODNOŚĆ Z
WARUNKAMI
ZABUDOWY - MAPA
SYTUACYJNA**
Skala 1:500


Część działki nr ewid. 37/8 w
Janowie Podlaskim

Investor : Stadnina Koni
Janów Podlaski Sp. Z O.O.
Wygoda 3
21-505 Janów Podlaski

| Lp | BILANS TERENU | m ² | % |
|----|---|----------------|--------|
| 1. | Powierzchnia całkowita działki 37/8: | 31121 | - |
| 2. | Powierzchnia opracowania: | 9729,25 | 100,00 |
| 3. | Powierzchnia projektowanego budynku inwentarskiego – obora: | 808,44 | 8,31 |
| 4. | Powierzchnia istniejących budynków | 1167,87 | 12,00 |
| 5. | Powierzchnia istniejących dojez i dojazdów: | 6191,00 | 63,63 |
| 5. | Powierzchnia zieleni: | 1561,94 | 16,05 |

grph-dom
BIM PROJEKTOWIS

Plac Szkolny Dwór 28
21-500 Biały Podlaski
tel. 83 342 00 36

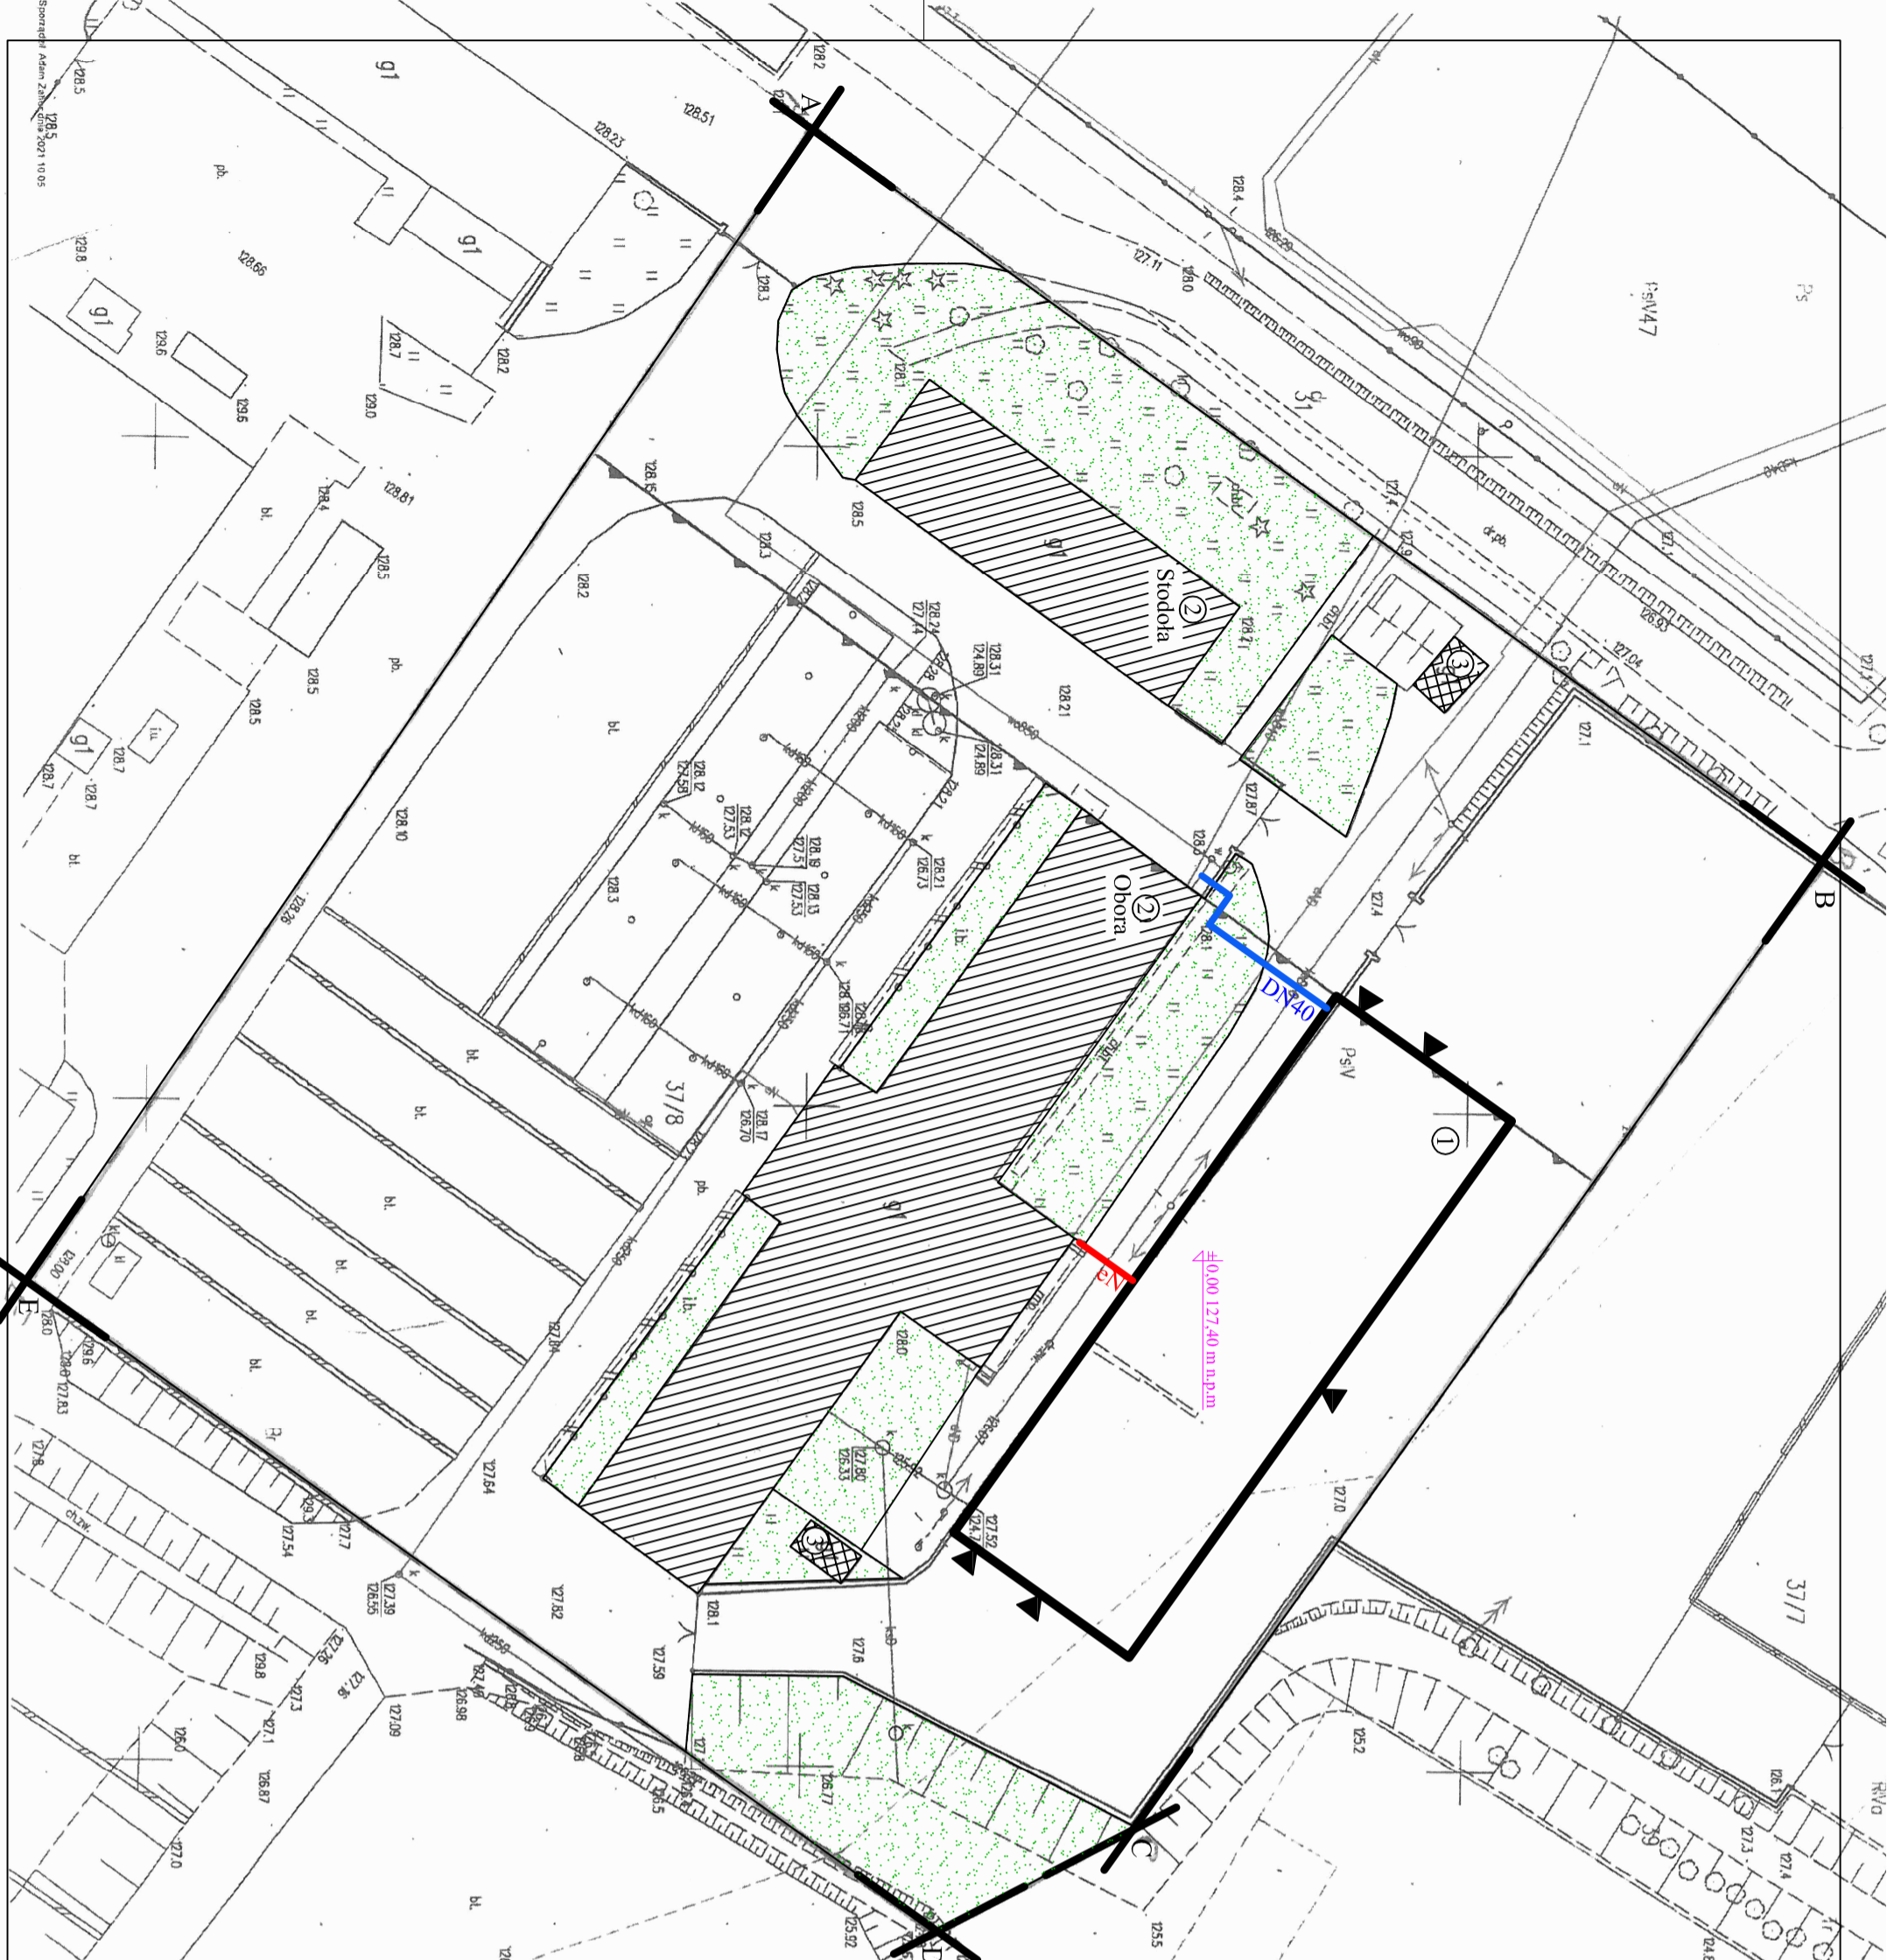

WOJ. T. GMINY,
JANÓW PODLASKI
z dnia 23.08.2021 r.
Buda, 67.10.52.2021 W

Z up. WOJTA
inż. Władysław Fila
ZASTĘPCA WOJTY

- LEGENDA**
- A-B...-A GRANICE OPRAWOWANIA
 - PROJEKTOWANY BUDYNEK INWENTARSKI
 - OBORA
 - ISTNIEJĄCE BUDYNKI
 - ISTNIEJĄCE BUDYNKI GOSPODARCZE
 - WEJŚCIA DO BUDYNKU
 - ZIELEŃ
 - ROZBIÓRKI
 - PRZYLĄCZE WODOCIĄGOWE
 - PRZYLĄCZE ELEKTRYCZNE

| ZGODNOŚĆ Z WARUNKAMI ZABUDOWY - MAPA SYTUACYJNA | | | |
|---|---------------------------------|---|--|
| Rysunek | | Budynek inwentarski - obora | |
| Obiekt | | Działka nr ewid. 37/8, Wygoda 3 w Janowie Podlaskim | |
| Specjalność | inż. | Imię i nazwisko | Uprawnienia |
| Projektant | inż. Ryszard Suchora | | spec. architektoniczna 124/BP/82 spec. konstr.-bud |
| Sprawdzający | mgr inż. arch. Henryk Dolgowski | | 259/BP/85 spec. architektoniczna |
| Projektant | mgr inż. Paweł Suchora | | MAZ/0098/PWBS/16 spec. instal. |
| Projektant | mgr inż. Józef Szabowski | | 324/BP/86 spec. instal. |
| Asystent Projektanta | mgr inż. Adrian Lubka | | - |
| Bronza | Data | Skala | Nr Rys. Str. |
| ARCHITEKTURA | XII.2021r. | 1:500 | 2 |