



USZTYWIENIA DACHOWE SD-1

1:20

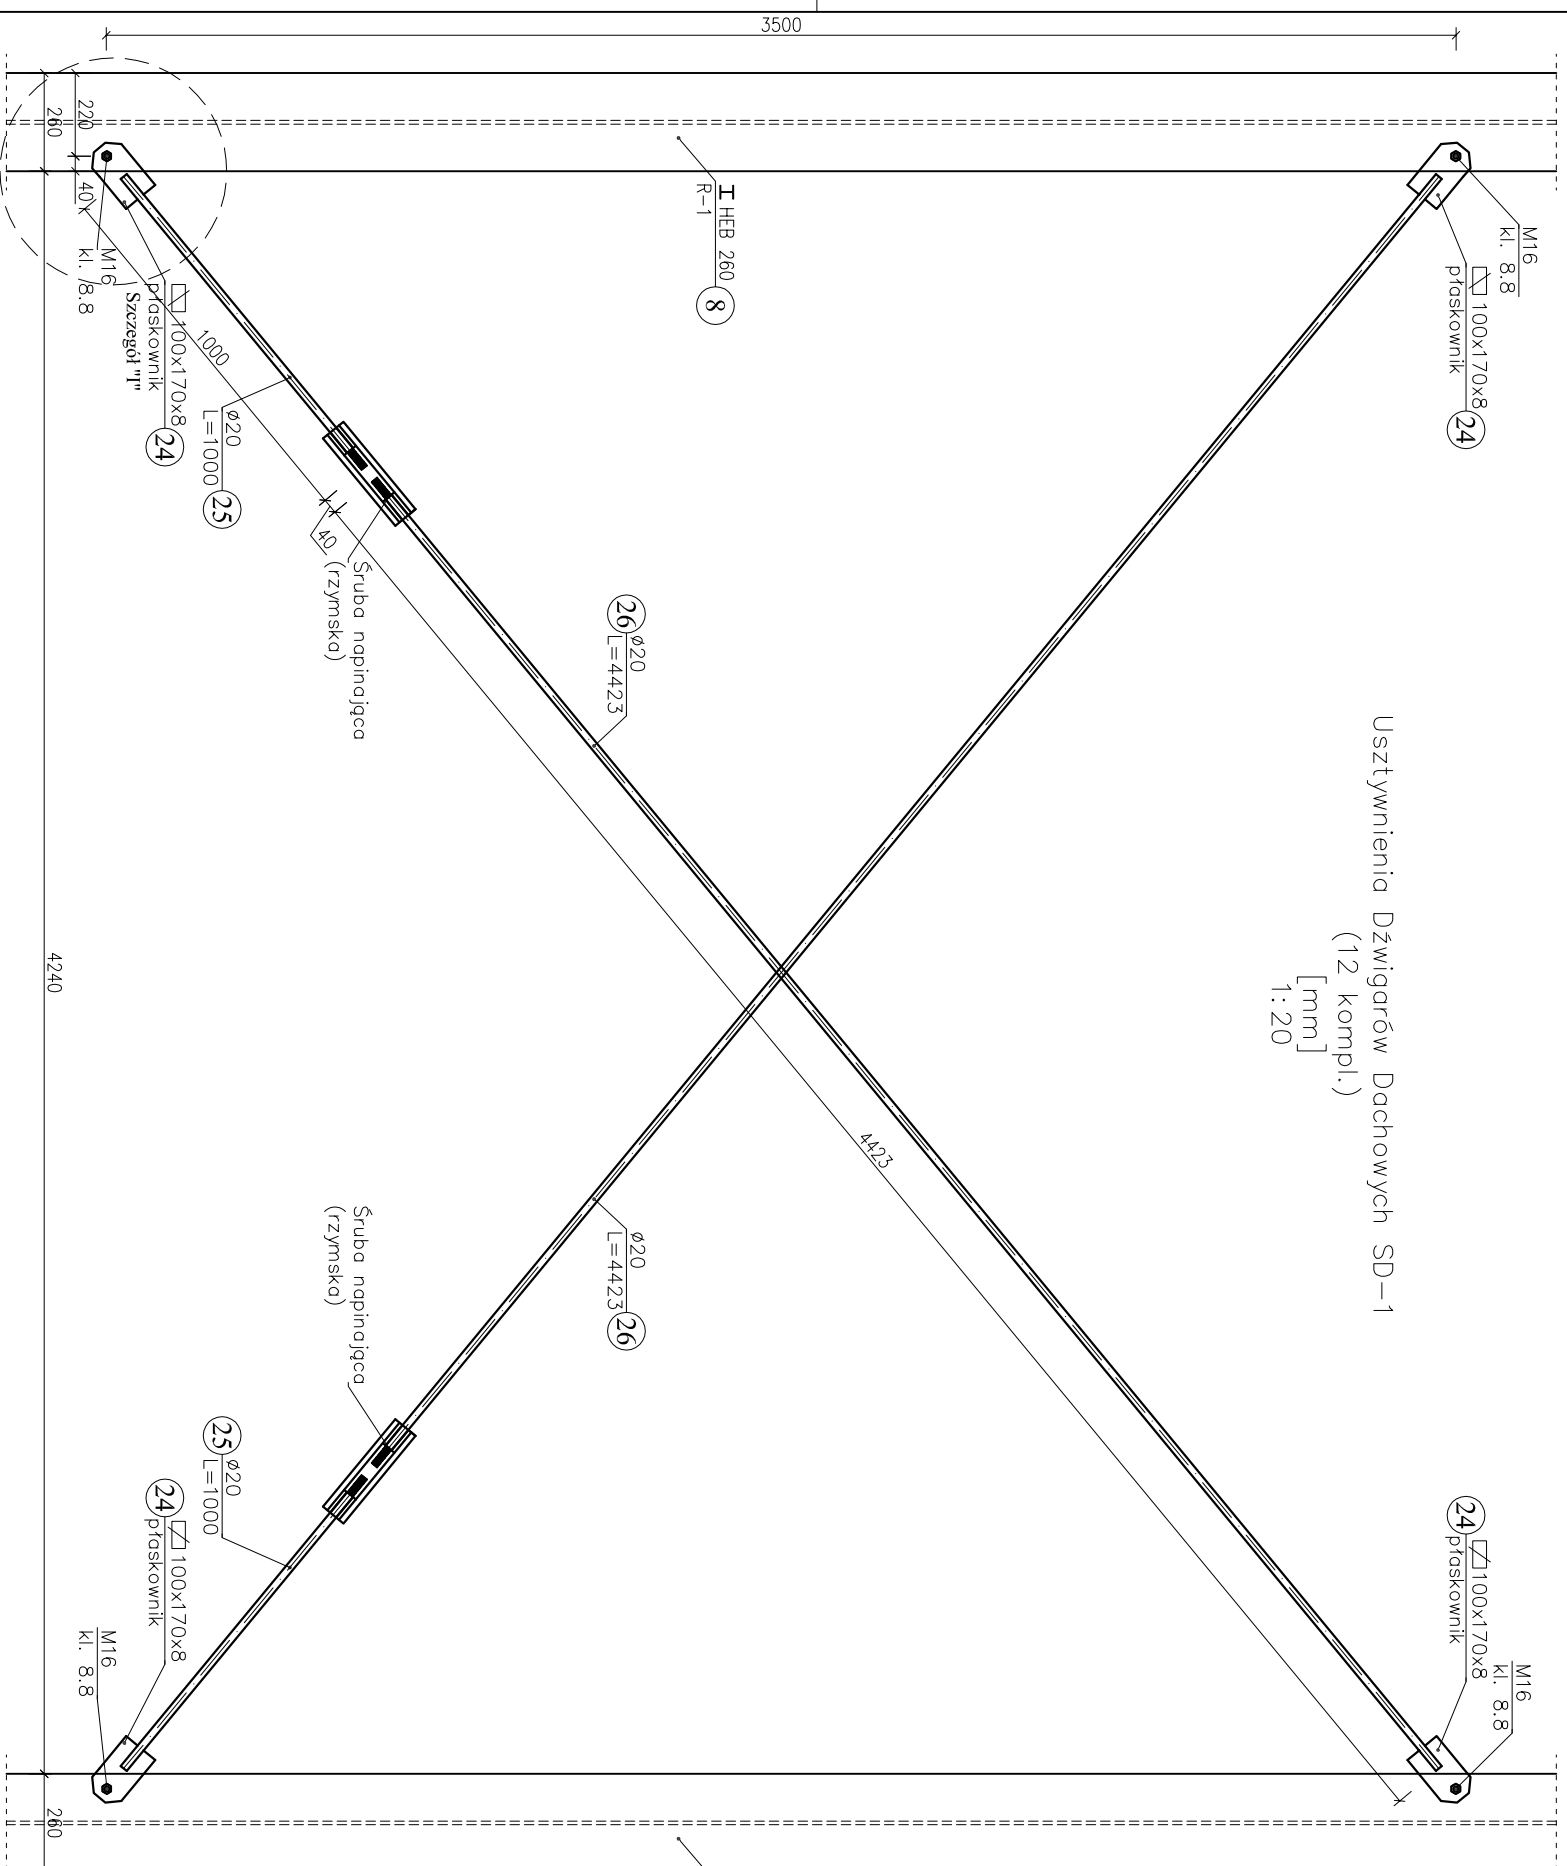

Usztywienia Dźwigarów Dachowych SD-1
(12 kompl.)
[mm]
1:20


Rozstaw usztywień w dźwigarze R-1
[mm]
1:20

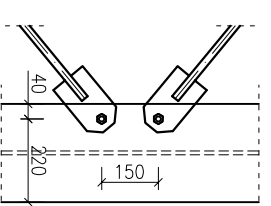

UWAGA:

-STAL: S235

-RYS. rozpatrywać wraz z pozostałymi rys. konstrukcji

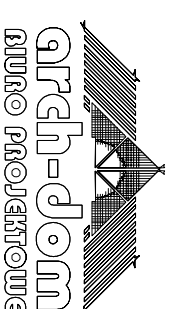

Plac Szkolny Dwór 28
21-500 Biała Podlaska
tel. (0-83)
342-00-36

| | | | |
|-------------------------|---|--|-------------|
| Rysunek | USZTYWIENIA DACHOWE SD-1 | | |
| Obiekt | Budynek inwentarski - obora | | |
| Lokalizacja | Dziąłka nr ewid. 37/8, Wygoda 3 w Janowie Podlaskim | | |
| Specjalność | Imię i nazwisko | Uprawnienia | Podpis |
| PROJEKTANT | inż. Ryszard Suchora | 504/BP/90 spec. architektonczno 124/BP/82 spec. konstr.-bud | |
| SPRAWDZAJĄCY | inż. Kazimierz Smarski | 2507/Lb/74 spec. konstr.-bud. | |
| ASYSTENT PROJEKTANTA | mgr inż. Adrian Lubka | - | |
| Branża | Data | Skala | Nr Rys. St. |
| KONSTRUKCJA | XII.2021r. | 1:20 | 6 |