


Załącznik graficzny do decyzji o warunkach zabudowy

LEGENDA

- linie rozgraniczające teren inwestycji
- ▲ nieprzekraczalna linia zabudowy
- zasięg obszaru szczególnego zagrożenia powodzią

geodezyjny i kartograficzny	
Identyfikator ewidencyjny materiału zasobu	P.0601.2020.3207
Nazwa materiału zasobu	Mapa zasadnicza
Data wykonania kopii materiału zasobu	11.06.2024 r.
Imię, nazwisko i podpis osoby reprezentującej organ	

Signature Not Verified
Dokument podpisany przez DOROTA RIB
ANNA RUSZKOWSKA
Data: 2024.06.11 12:13:24 CEST

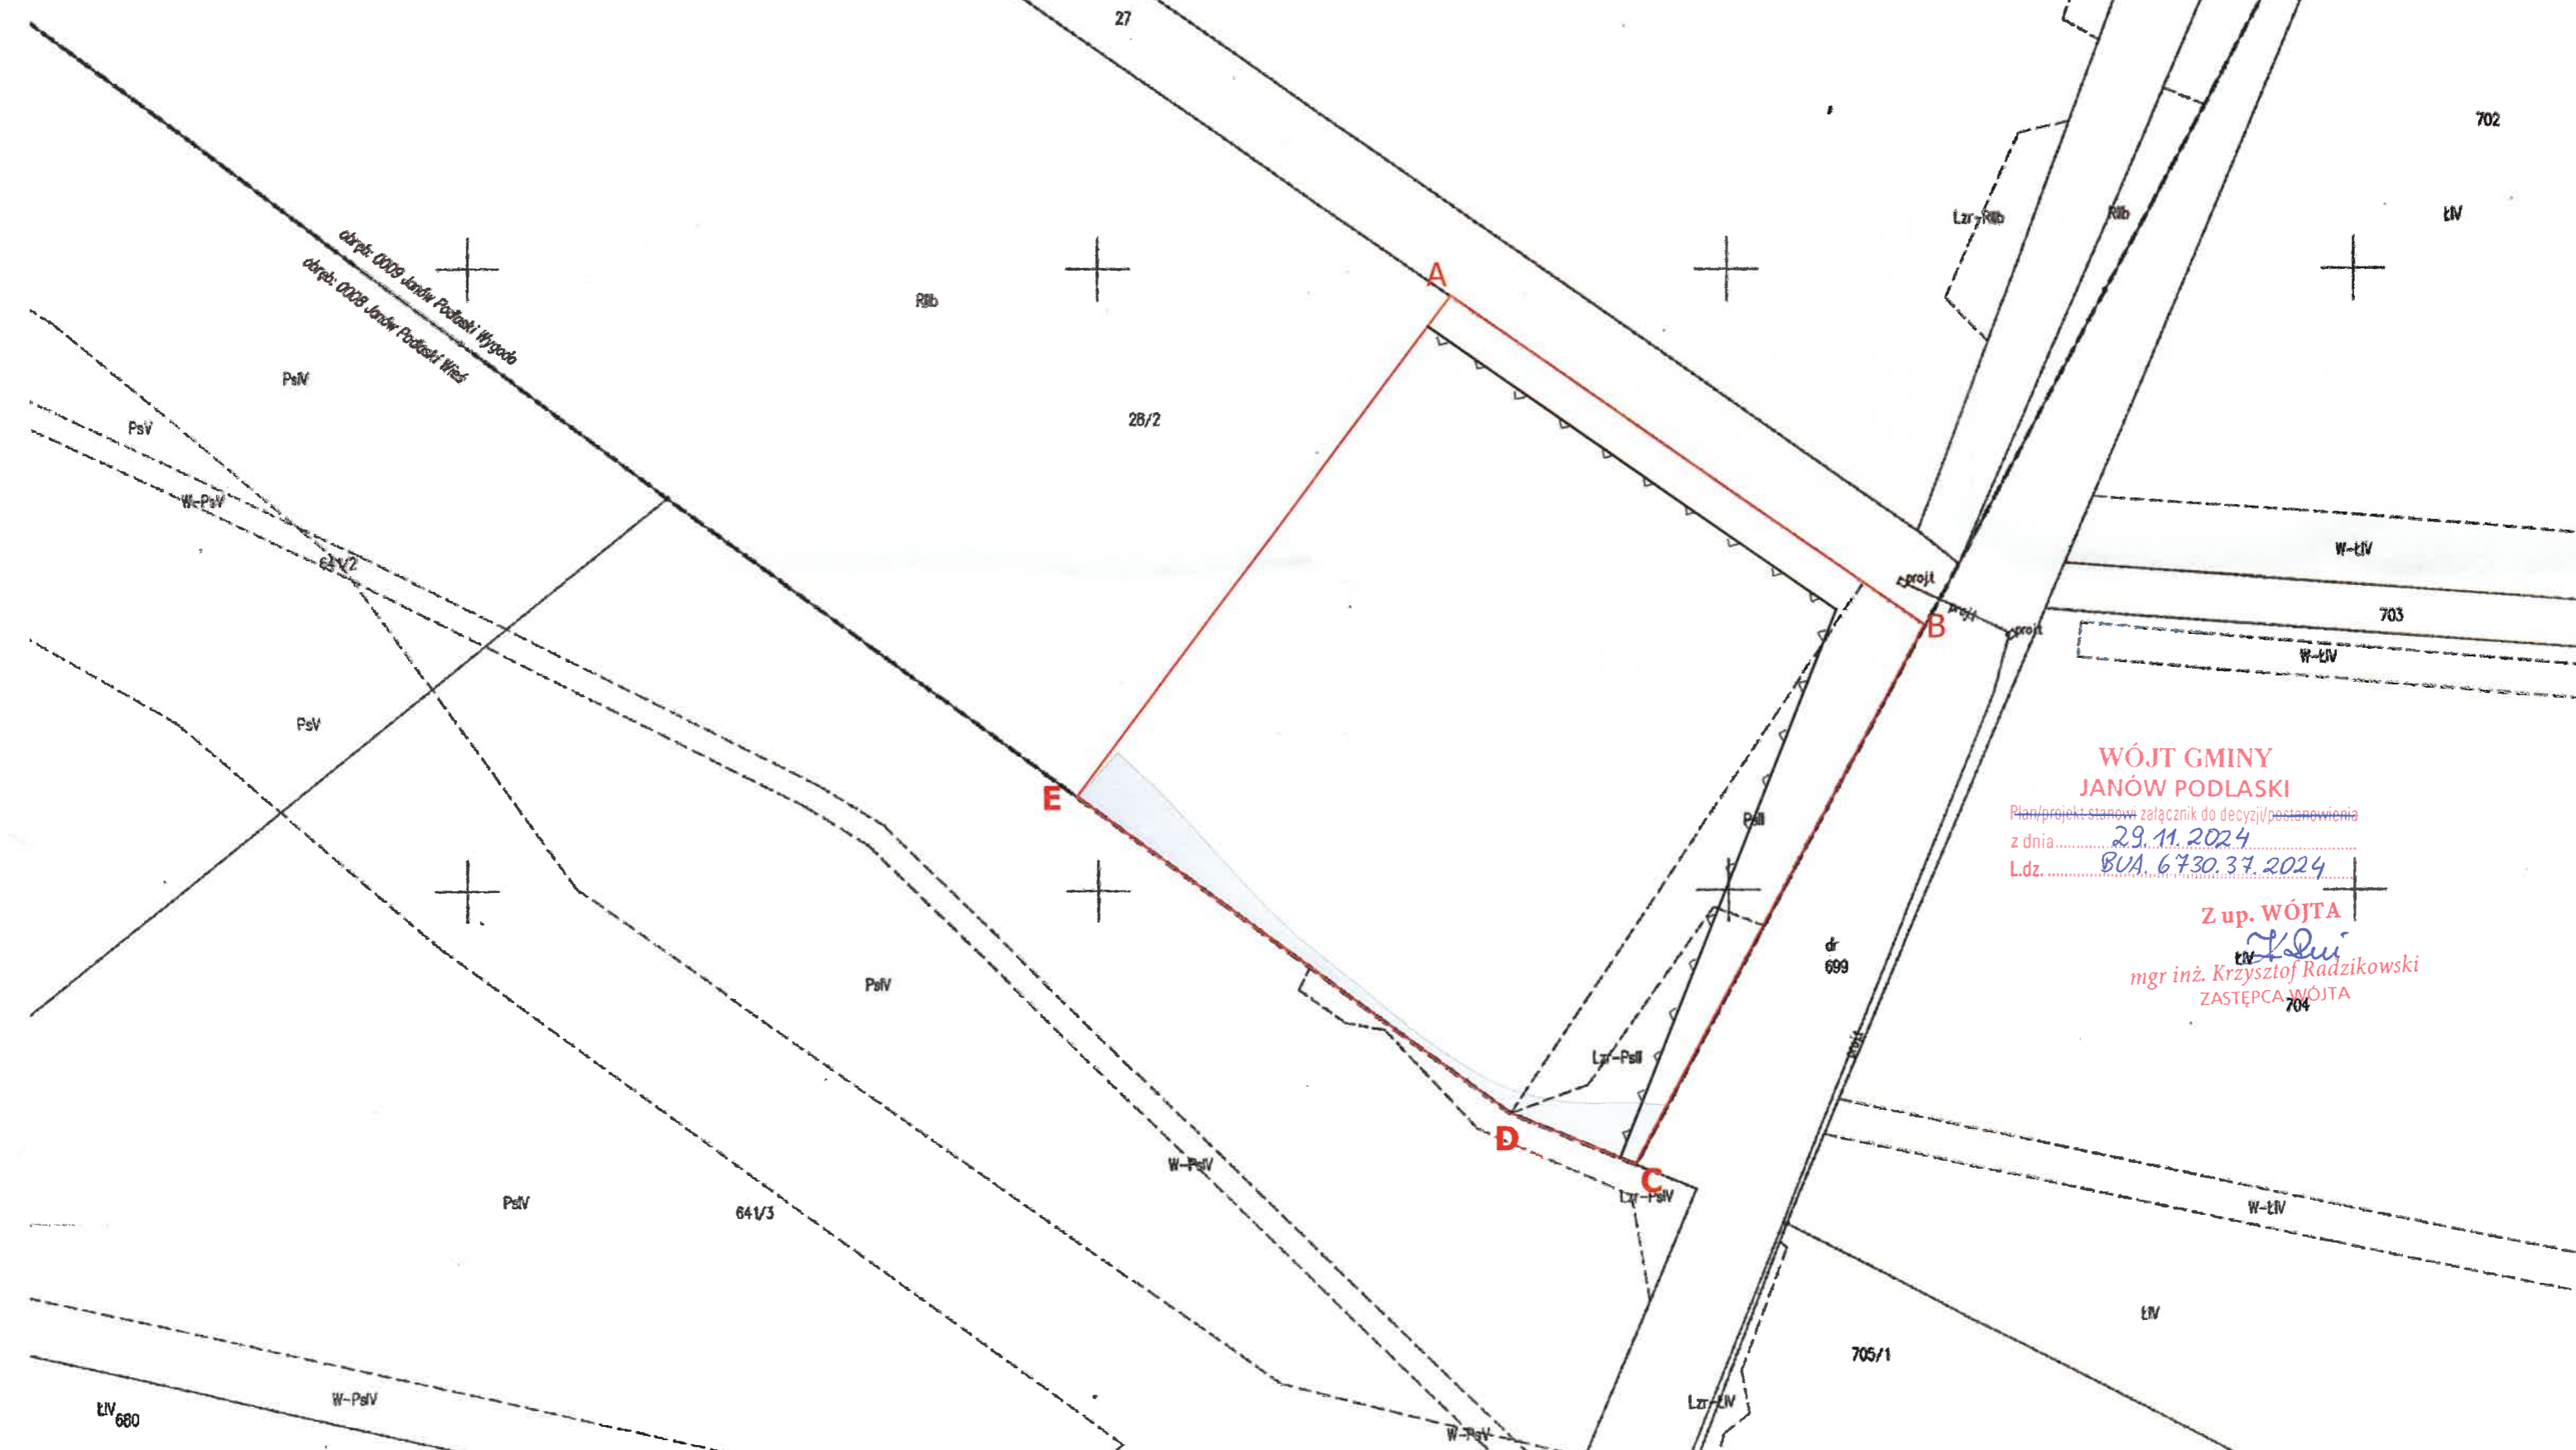

**WÓJT GMINY
JANÓW PODLASKI**
Plan/projekt stanowi załącznik do decyzji/postanowienia
z dnia 29.11.2024
L.dz. BWA.6730.37.2024
Z up. WÓJTA
K. Radzikowski
mgr inż. Krzysztof Radzikowski
ZASTĘPCA WÓJTA