
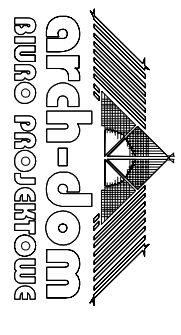


RZUT PRZYZIEMIENIA

1:100

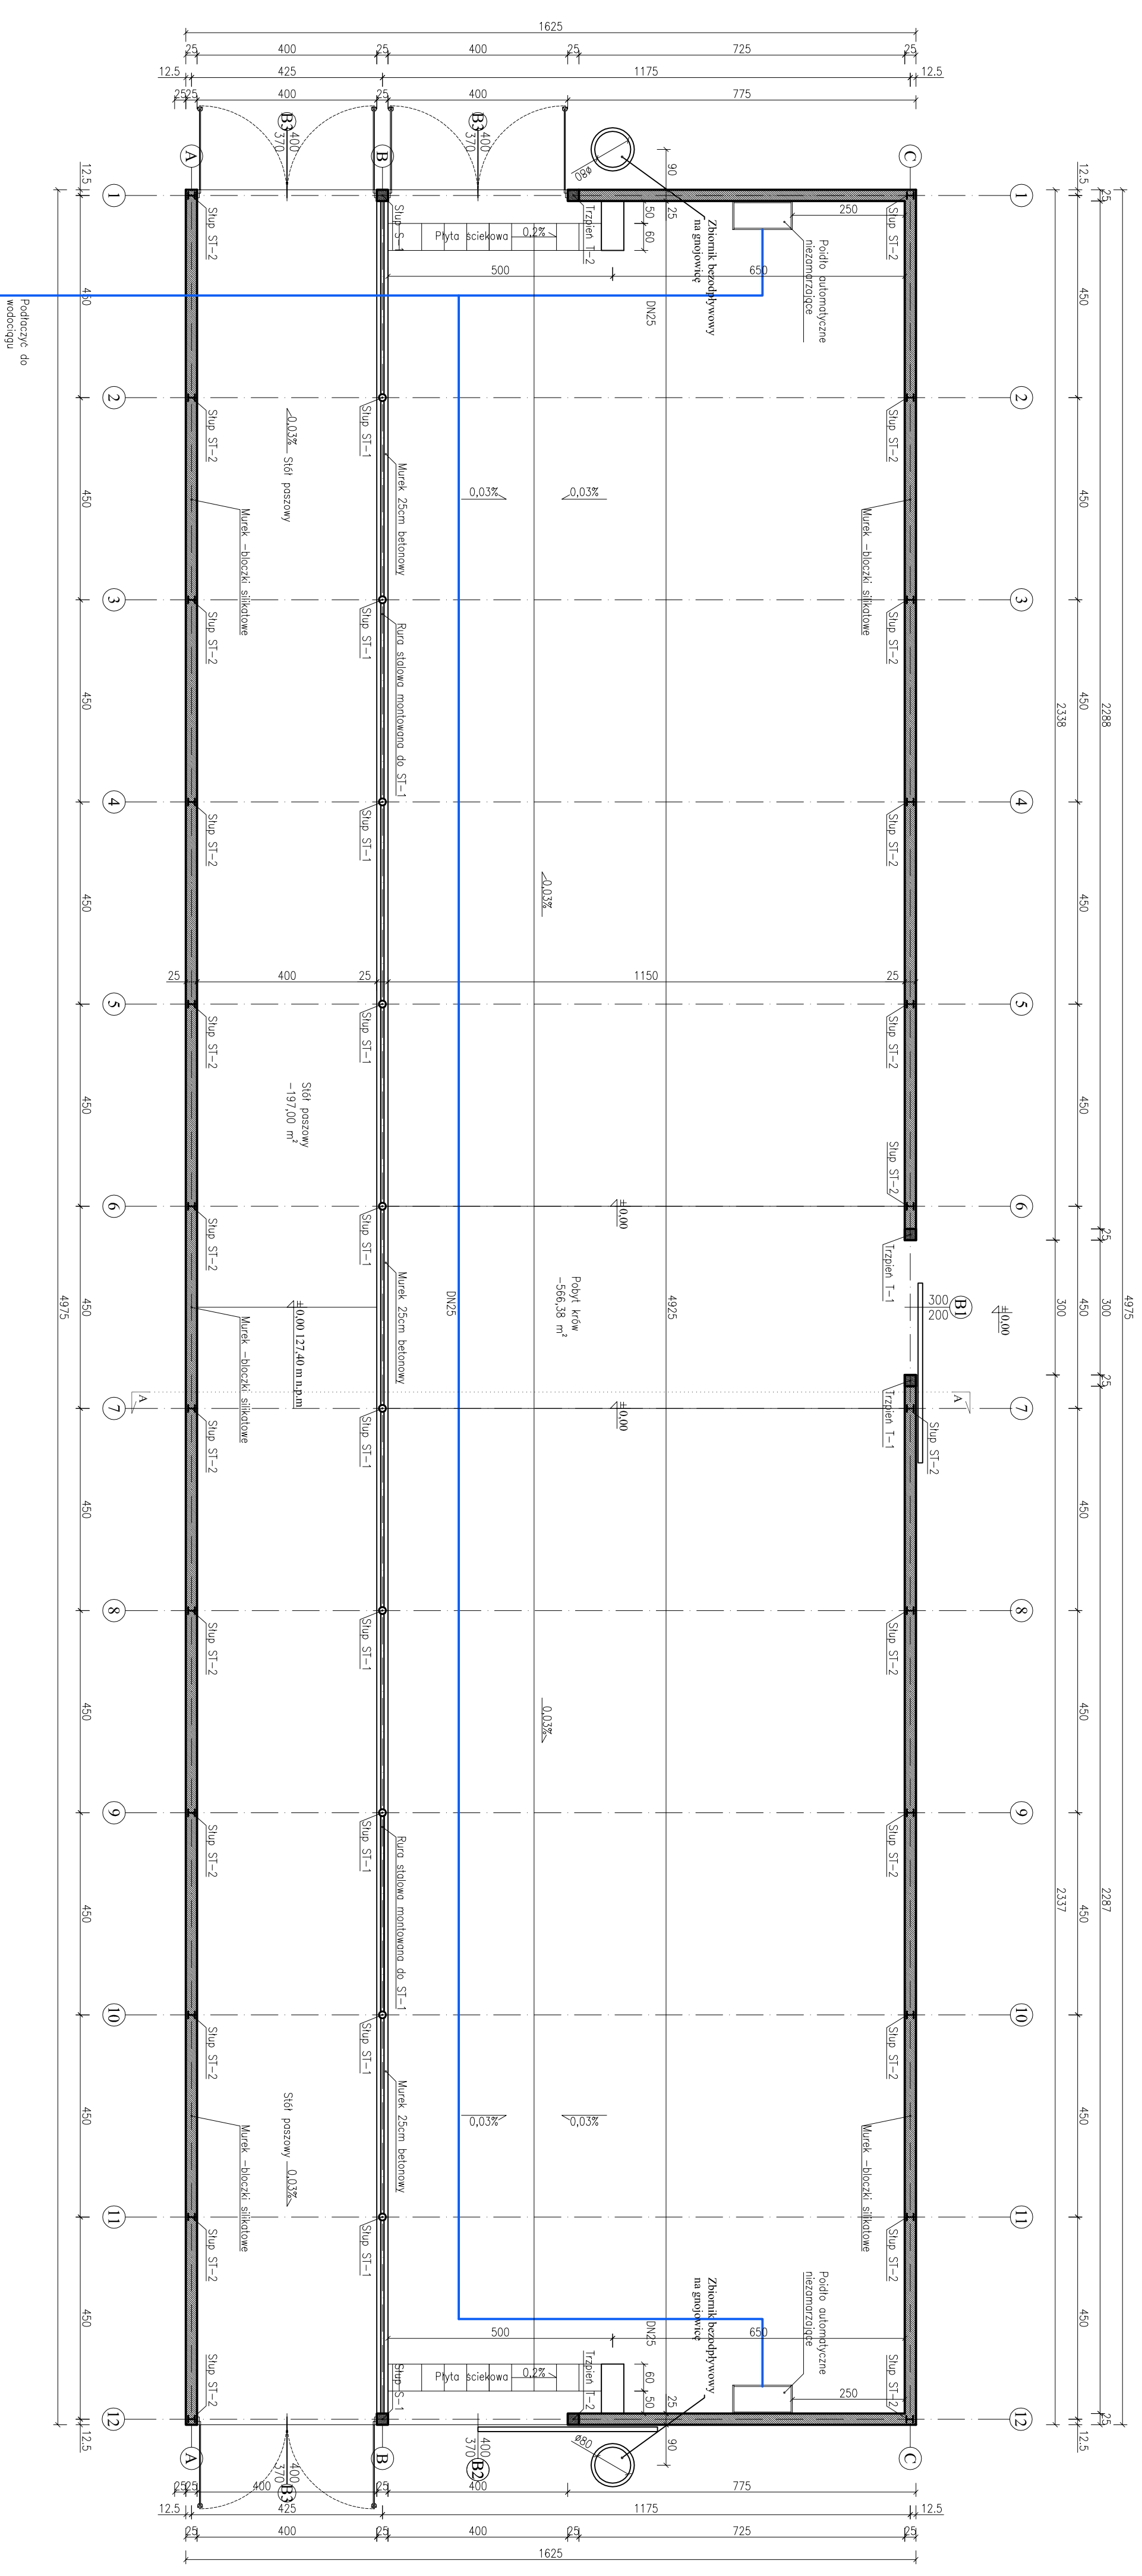

Plac Szkolny Dwór 28
21-500 Białą Podlaska
tel. (0-83)
342-00-36

Rysunek	RZUT PRZYZIEMIENIA		
Objekt	Budynek inwentarski - obora		
Lokalizacja	Działka nr ewid. 37/8, Wygoda 3 w Jonowie Podlaskim		
Specjalność	Imię i nazwisko	Uprawnienia	Podpis
PROJEKTANT	inż. Ryszard Suchora	504/BP/90 spec. architektura spec. konstr.-bud	
SPRAWDZAJĄCY	mgr inż. arch. Henryk Dołęgowski	259/BP/85 spec. architekt.	
ASYSTENT PROJEKTANTA	mgr inż. Adrian Lubka	-	
Branda	Data	Skala	Nr. Rys. Str.
ARCHITEKTURA	XII.2021r.	1:100	1 1