
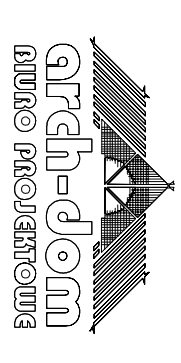
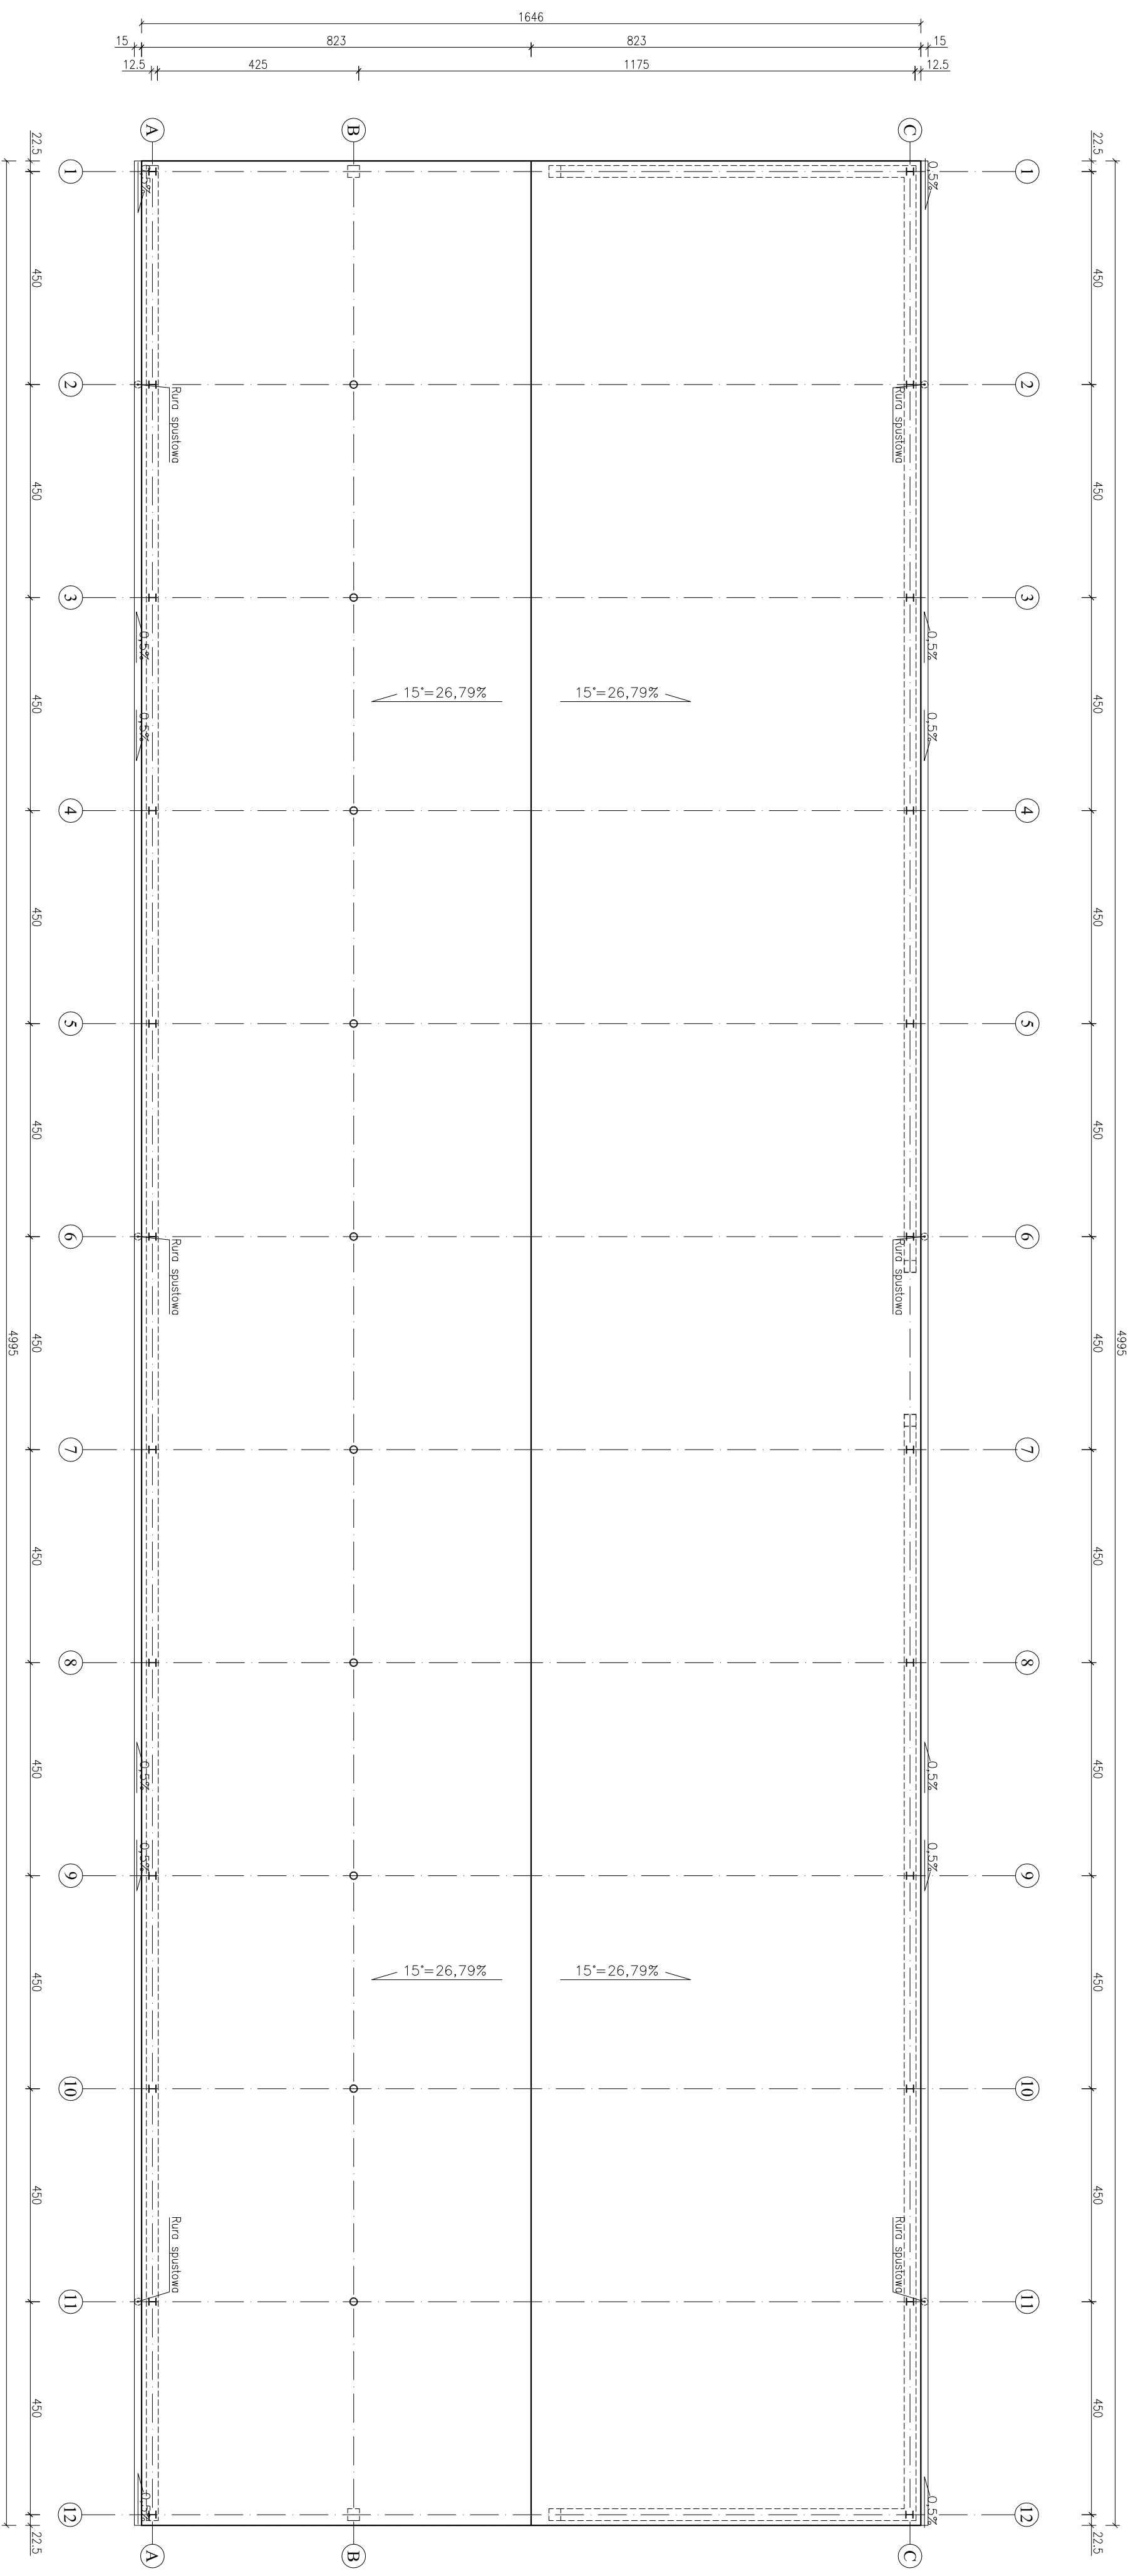


RZUT DACHU

1:100

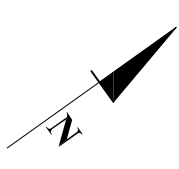

Plac Szkolny Dwór 28
 21-500 Biały Podlaski
 tel. (0-83)
 342-00-36

Rysunek		RZUT DACHU	
Obiekt		Budynek inwentarski - obora	
Lokalizacja		Działka nr ewid. 37/8, Wygoda 3 w Jonowie Podlaskim	
Specjalność		Imię i nazwisko	
PROJEKTANT		inż. Ryszard Suchora	Podpis
SPRAWDZAJĄCY		mgr inż. arch. Henryk Dołęgowski	spec. architek.
ASYSTENT PROJEKTANTA		mgr inż. Adrian Lubka	-
Branża		Data	Skala
ARCHITEKTURA		XII.2021r.	1:100
		Nr. Rys.	Str.
		2	