
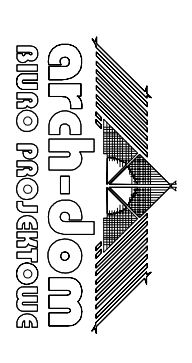
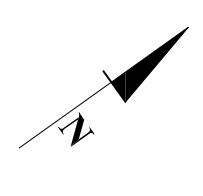


# RZUT FUNDAMENTÓW

## 1:100

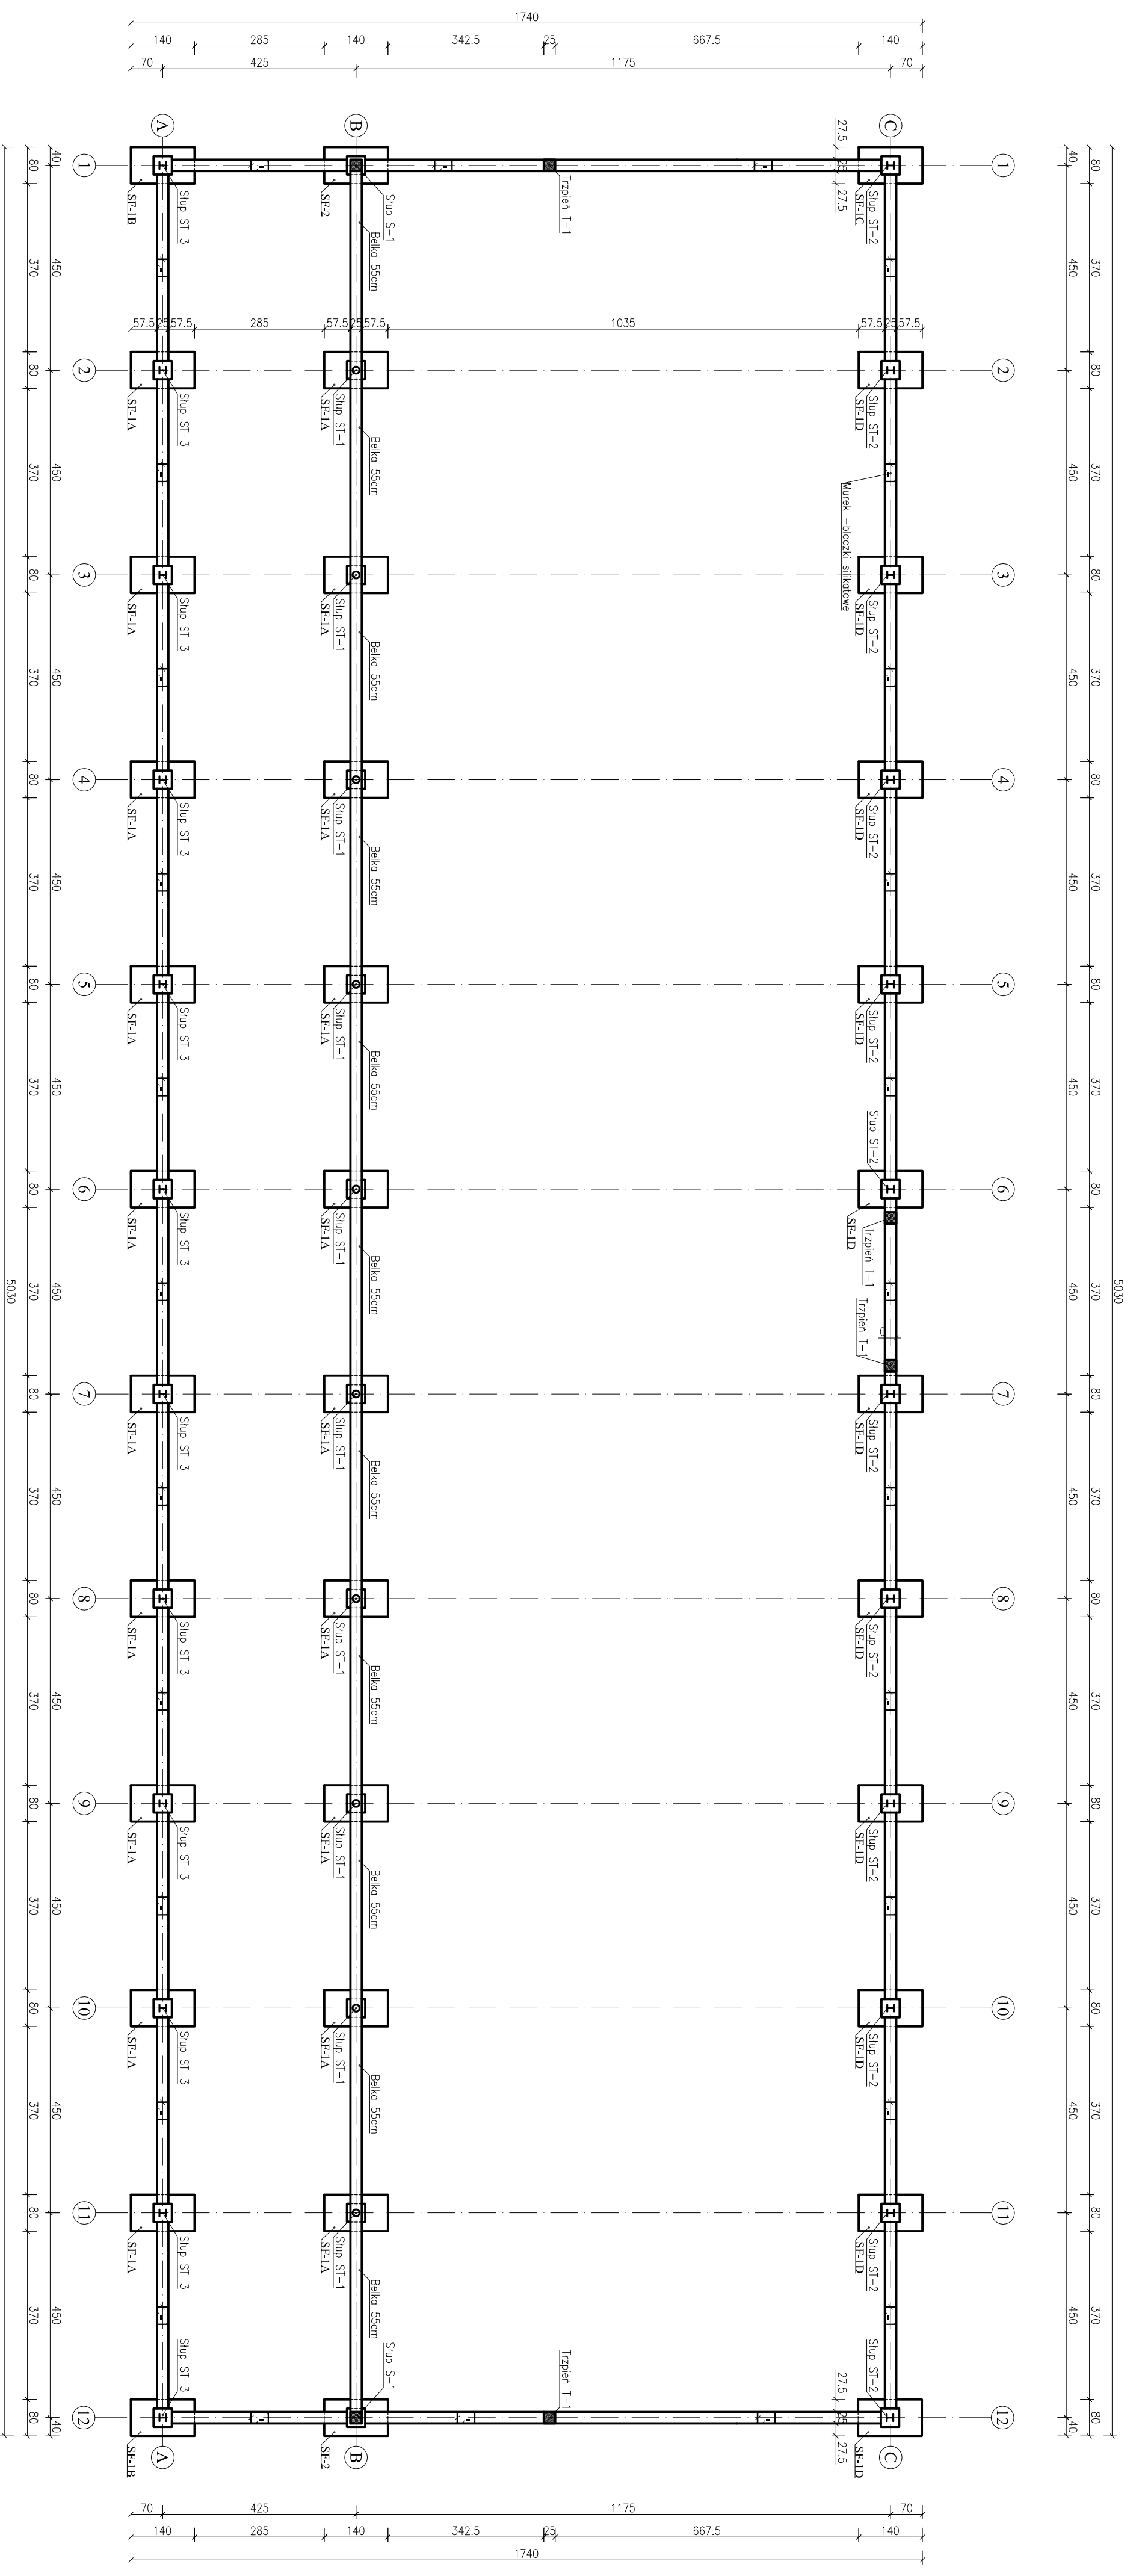

Plac Szkolny Dwór 28  
 21-500 Białfa Podlaska  
 tel. (0-83)  
 342-00-36

Rysunek	<b>RZUT FUNDAMENTÓW</b>		
Obiekt	Budynek inwentarski - obora		
Lokalizacja	Dziółka nr ewid. 37/8, Wygoda 3 w Janowie Podlaskim		
Specjalność	Imię i nazwisko	Uprawnienia	Podpis
PROJEKTANT	inż. Ryszard Suchora	904/PP/90 Wyk. Arch. Spec. konstr.-bud.	
SPRAWDZAJĄCY	inż. Kazimierz Smorski	2507/Lb/74	
ASYSTENT PROJEKTANTA	mgr inż. Adrian Lubka		
Bransza	Data	Skala	Nr Rys. Str.
KONSTRUKCJA	XII.2021r.	1:100	1 1