
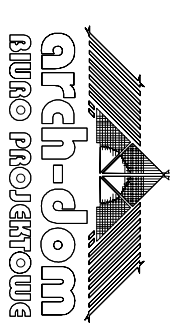
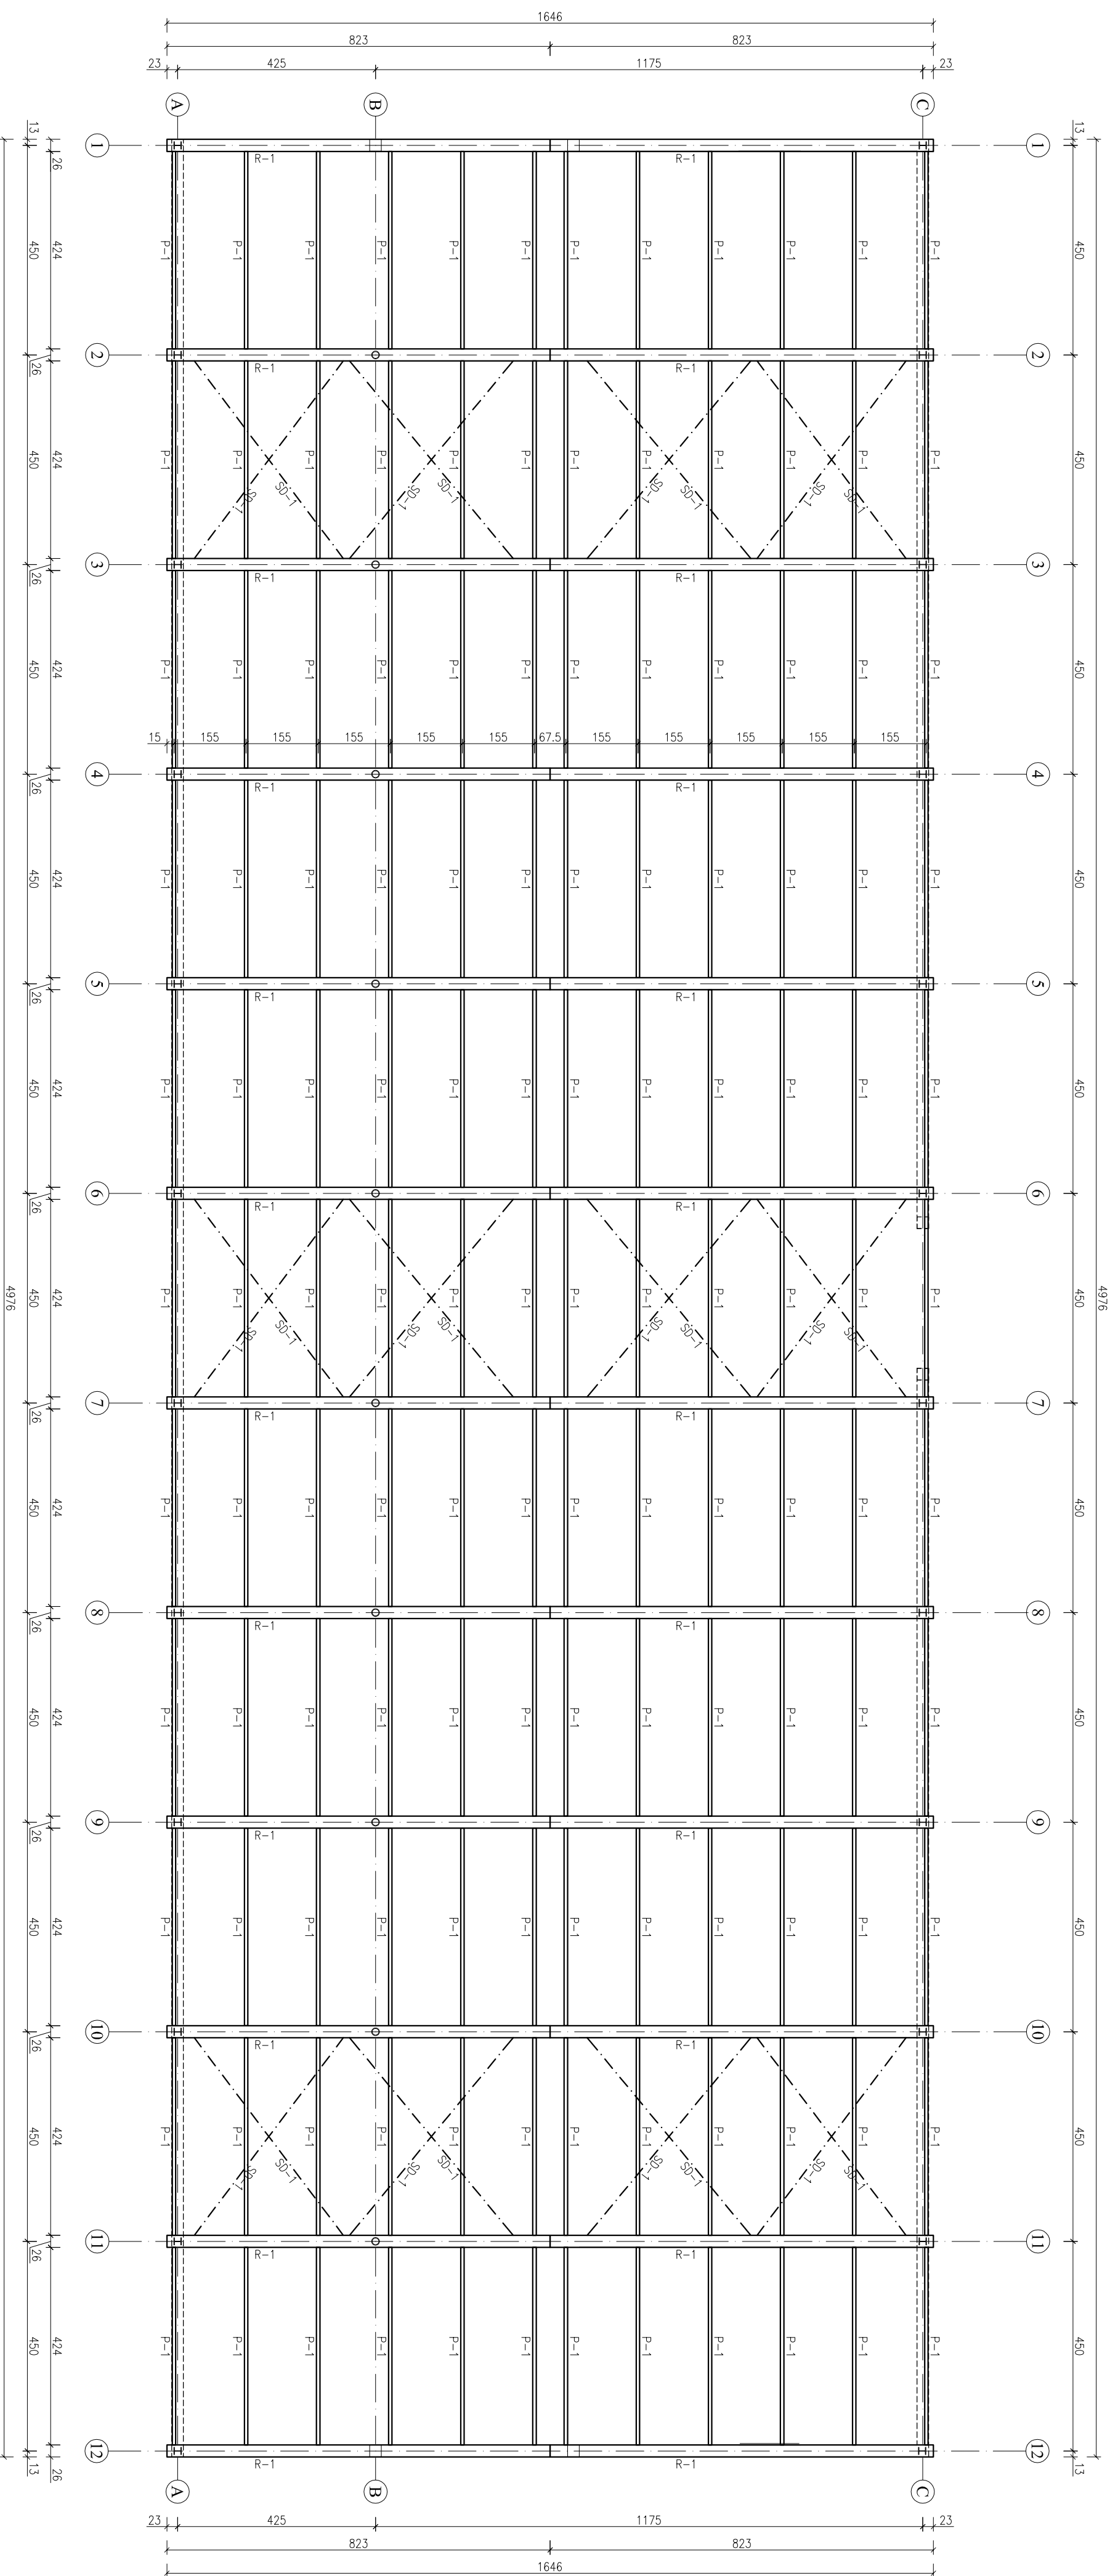


# RZUT KONSTRUKCYJNY DACHU 1:100

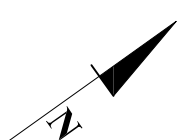

Plac Szkolny Dwór 28  
21-500 Białfa Podlaska  
tel. (0-83)  
342-00-36

Rysunek	<b>RZUT KONSTRUKCYJNY DACHU</b>		
Obiekt	Budynek inwentarski - obora		
Okoliczność	Działka nr ewid. 37/8, Wygoda 3 w Janowie Podlaskim		
Specjalność	Imię i nazwisko	Uprawnienia	Podpis
PROJEKTANT	inż. Ryszard Suchora	904/BP/90 inż. architektura 1247/BP/82 spec. konstr.-bud.	
SPRAWDZAJĄCY	inż. Kazimierz Smorski	2507/Lb/74 spec. konstr.-bud.	
ASYSTENT PROJEKTANTA	mgr inż. Adrian Lubka	—	
Brzoza	Data	Skala	Nr. Rys. Str.
KONSTRUKCJA	XII.2021r.	1:100	2