
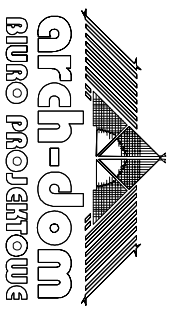
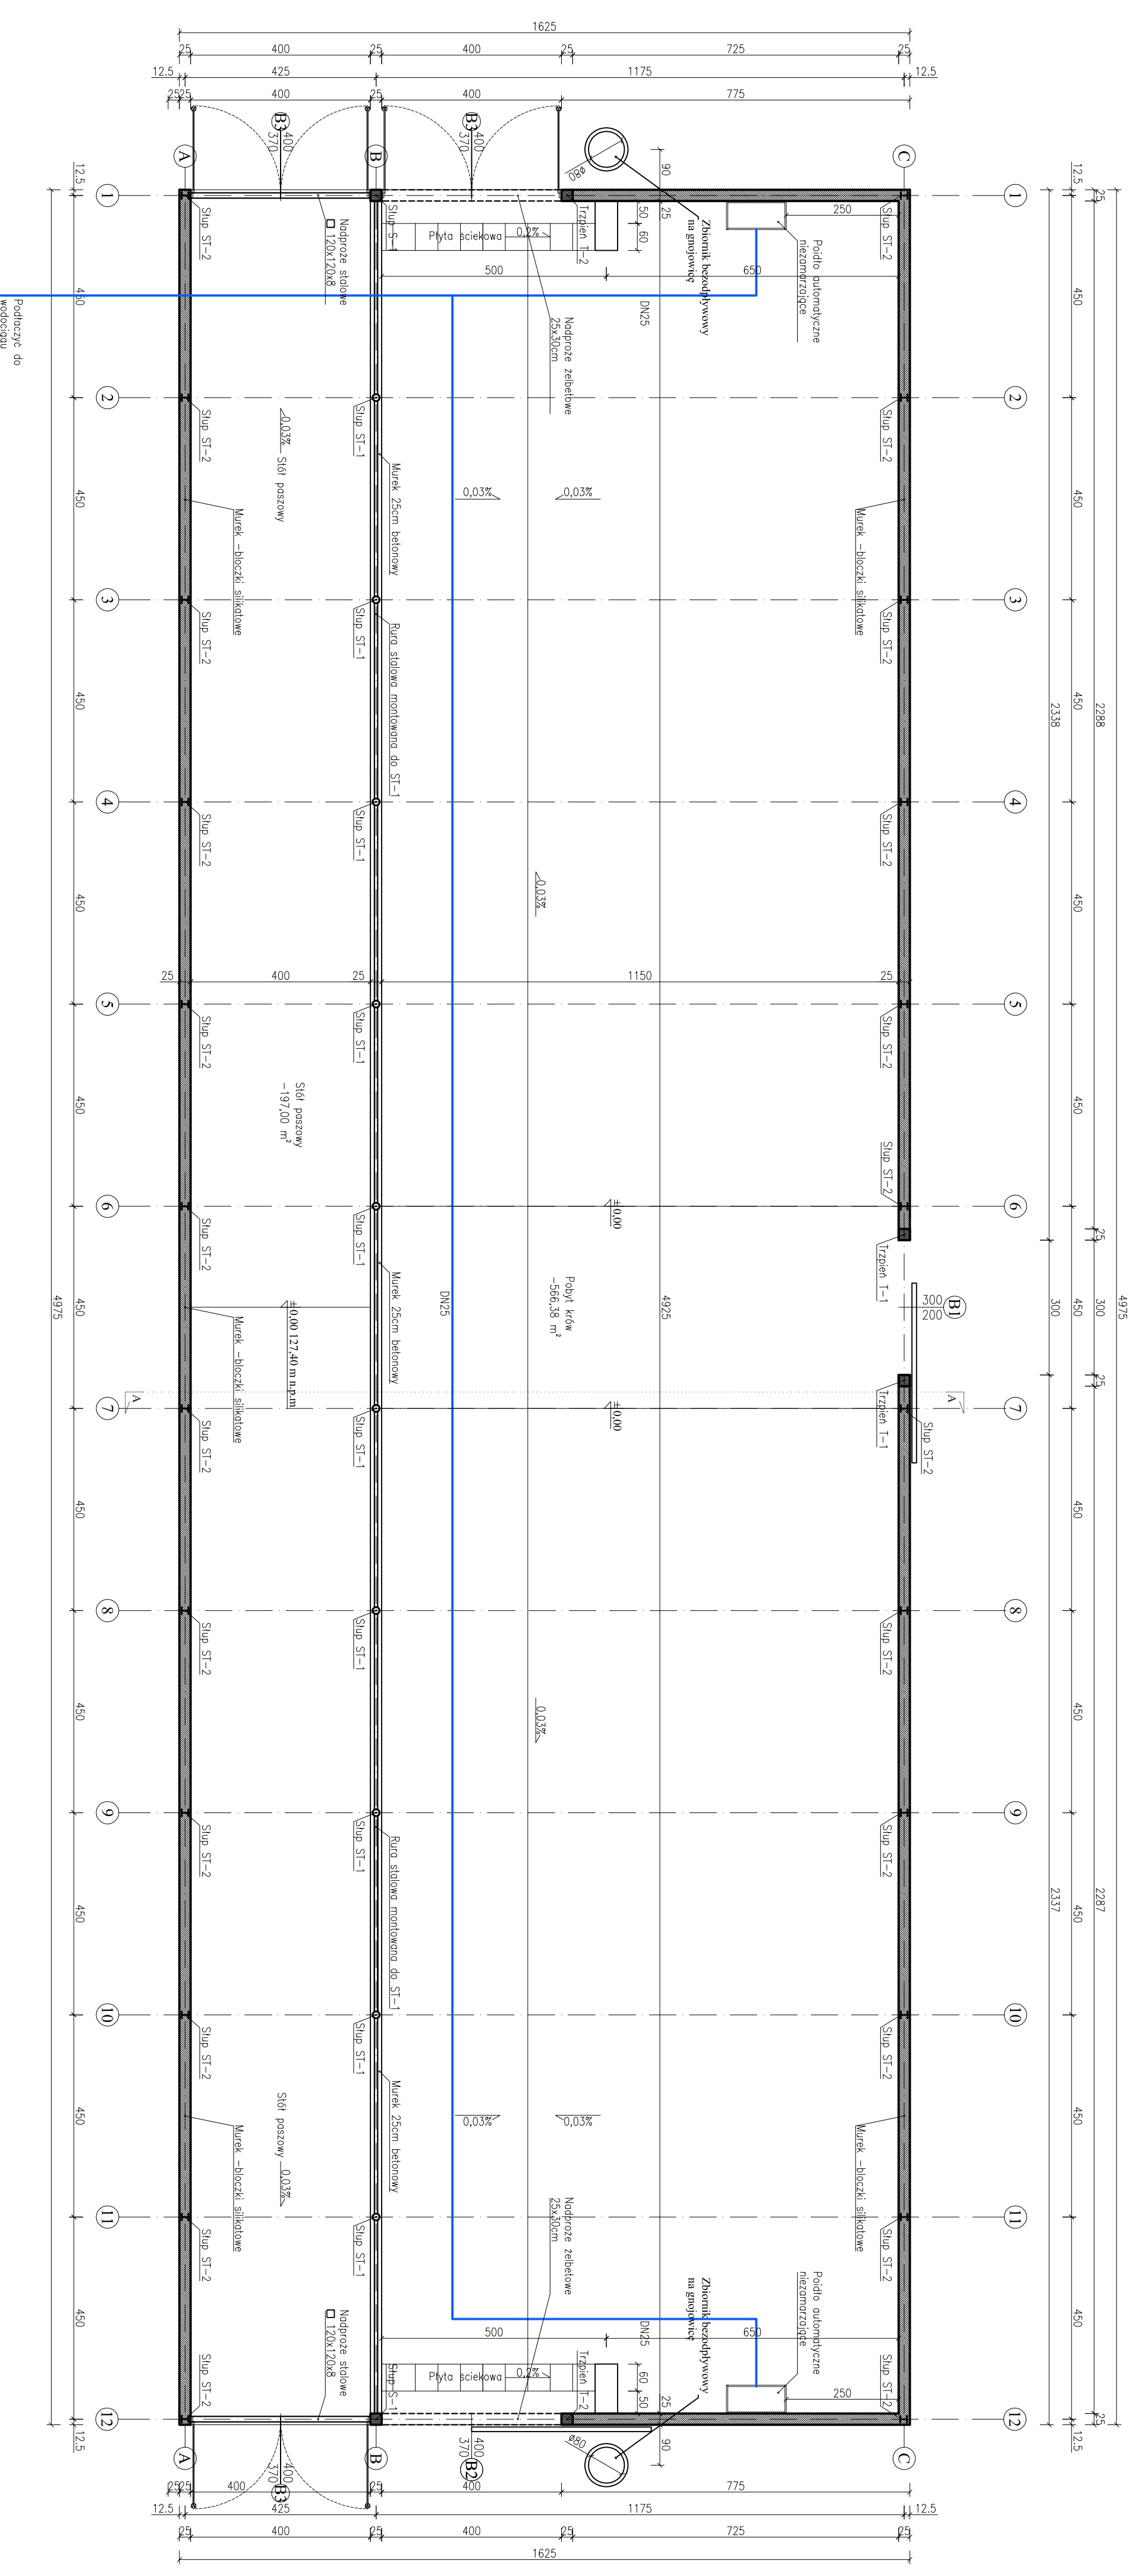


RZUT PRZYZIEMIEMIA - KONSTRUKCJA, INSTALACJA WODOCIĄGOWA

1:100

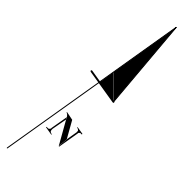

Plac Szkolny Dwór 28
21-500 Białfa Podlaska
tel. (0-83)
342-00-36

Rysunek	RZUT PRZYZIEMIEMIA - KONSTRUKCJA, INSTALACJA WODOCIĄGOWA		
Objekt	Budynek inwentarski - obora		
Lokalizacja	Dziątko nr ewid. 37/8, Wygoda 3 w Janowie Podlaskim		
Specjalność	Imię i nazwisko	Uprawnienia	Podpis
PROJEKTANT	inż. Ryszard Suchora	504/09/20 spec. architektoniczna 124/09/22 spec. konstr.-bud	
SPRAWDZAJĄCY	inż. Kozimierz Siroński	2507/Lb/74 spec. konstr.-bud	
PROJEKTANT	mgr inż. Poweł Suchora	MAZ/0098/PWBS/16 spec. instal.	
ASYSTENT PROJEKTANTA	mgr inż. Adrian Lubko	-	
Brzoza	Data	Skala	Nr. Rys. Str.
KONSTRUKCJA, SANITARNE	XII.2021r.	1:100	8